




**PLANTA 3º A 6º**  
**VIVIENDA 2**  
**ESC. 4**

SECTOR E-19, MANZANA 4, PARCELA 9.  
 C/ JOSÉ ESQUITINO SEMPERE,  
 ESQ. C/ PINTOR RODRIGUEZ CLEMENT,  
 ESQ. C/ ALCALDE JUAN HERNANDEZ RIZO.  
 ELCHE (ALICANTE)  
 PROMOTOR: ARBINELLA URBANA, S.L.

**CUADRO DE SUPERFICIES**

SALÓN-COMEDOR-COCINA	32.22 M <sup>2</sup>
DORMITORIO 1	14.05 M <sup>2</sup>
DORMITORIO 2	8.52 M <sup>2</sup>
DORMITORIO 3	9.55 M <sup>2</sup>
DORMITORIO 4	0.00 M <sup>2</sup>
BAÑO 1	3.87 M <sup>2</sup>
BAÑO 2	4.90 M <sup>2</sup>
RECIBIDOR	0.00 M <sup>2</sup>
DISTRIBUIDOR	3.40 M <sup>2</sup>
TERRAZA CUBIERTA (50%)	18.76 M <sup>2</sup>
<b>SUPERFICIE TOTAL</b>	<b>95.27 M<sup>2</sup></b>
TERRAZA DESCUBIERTA 100%	37.53 M <sup>2</sup>

LOCALIZACIÓN

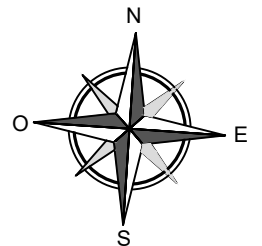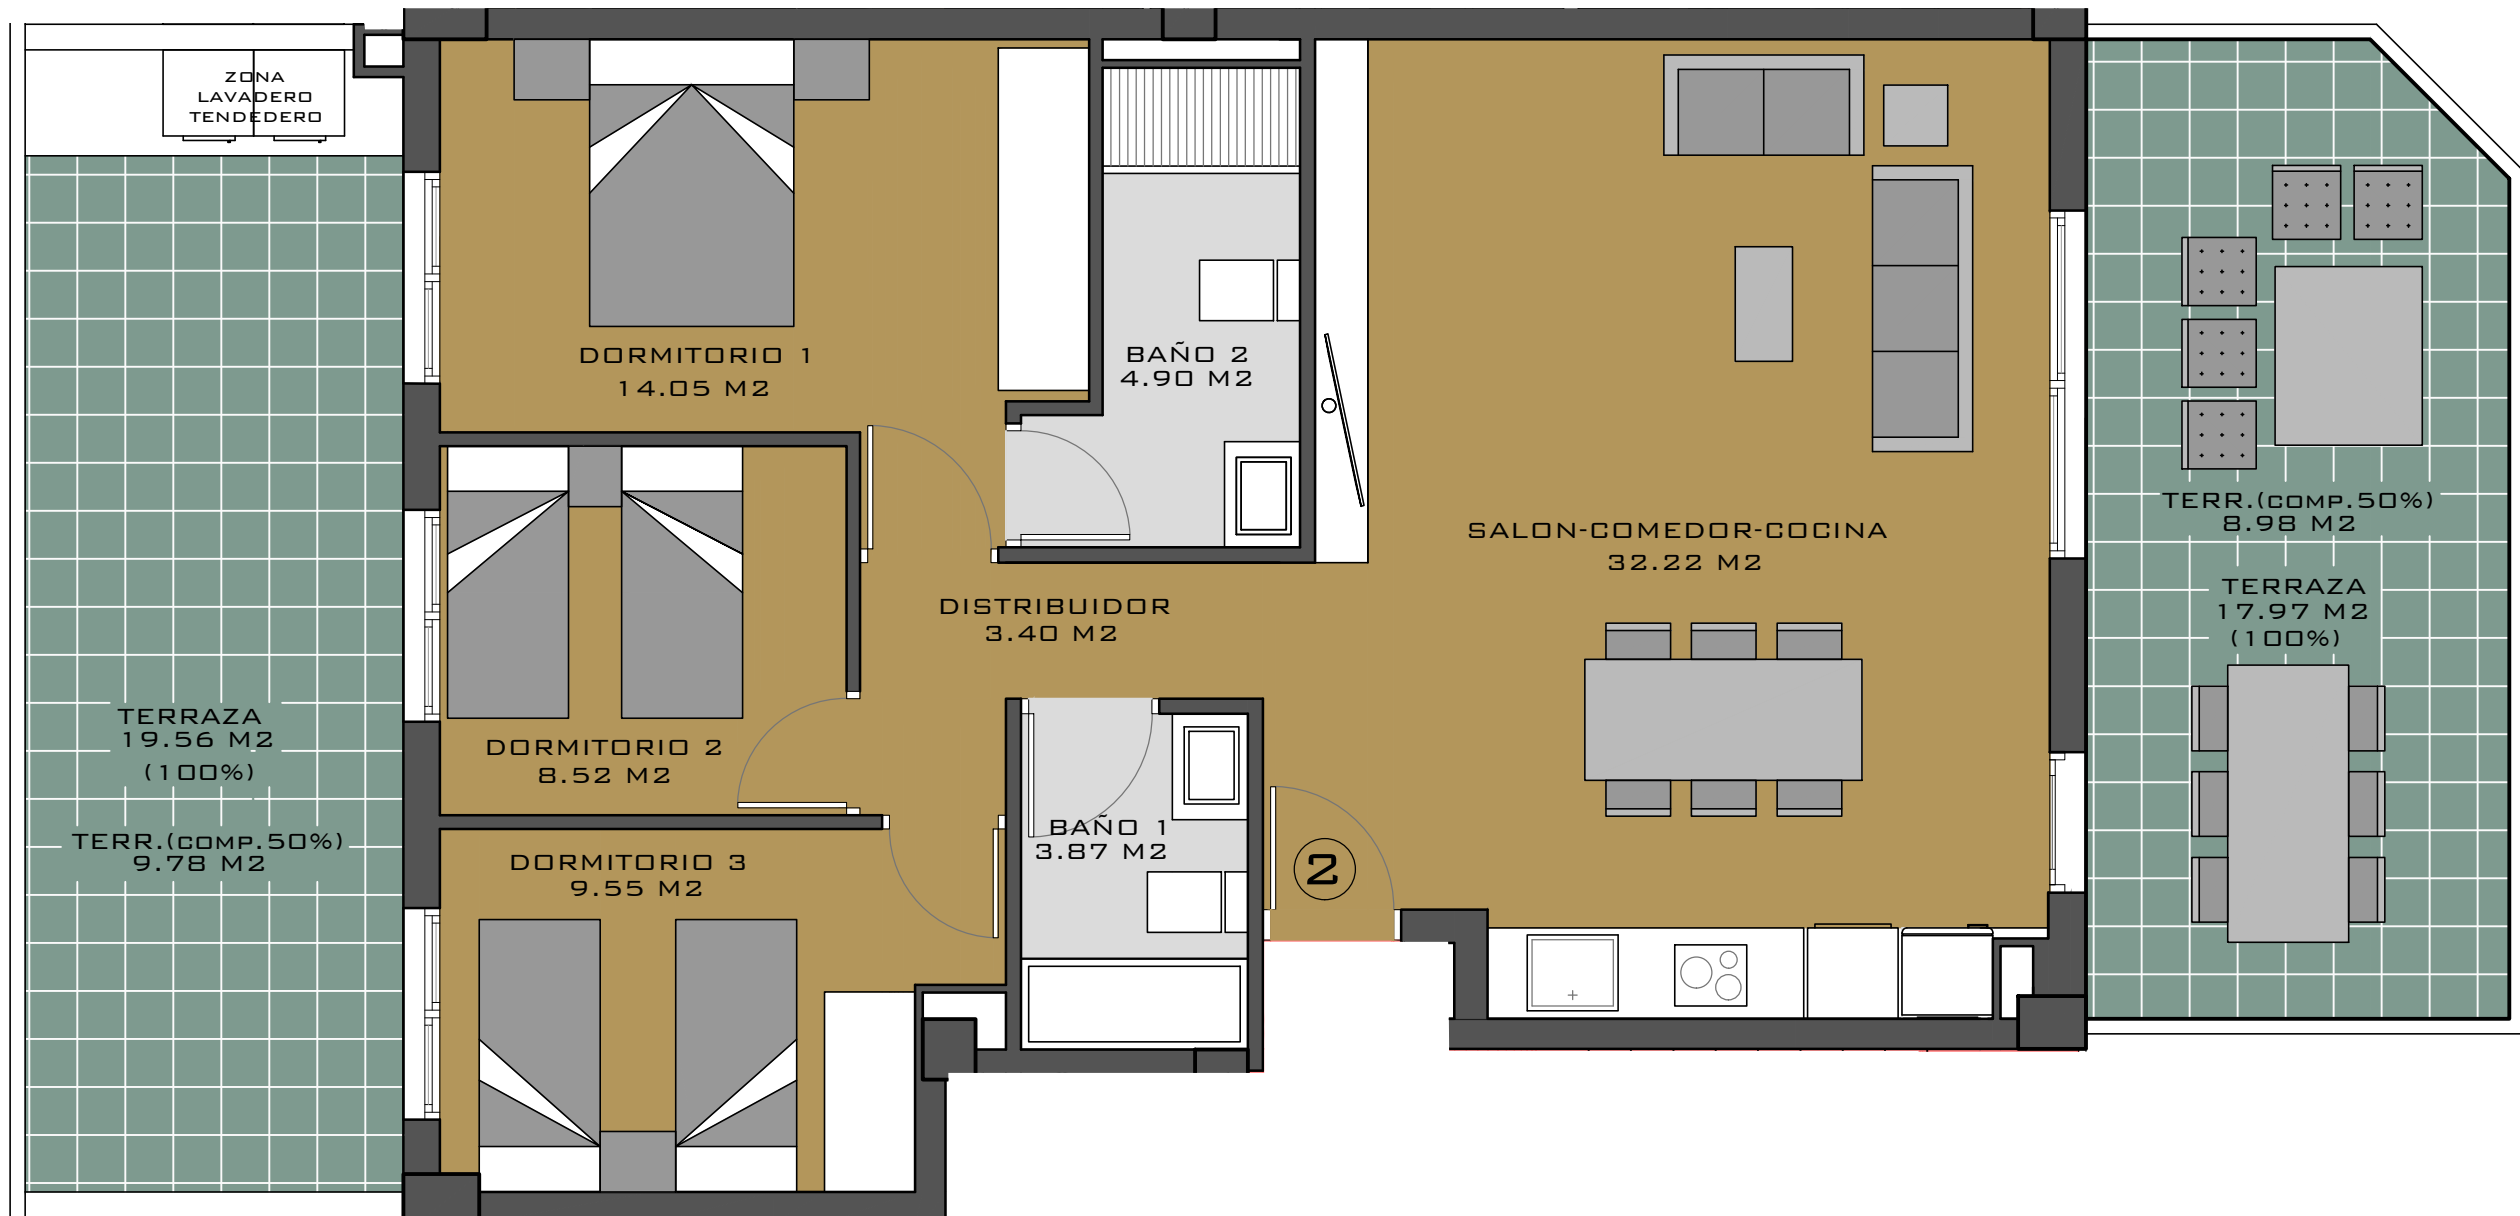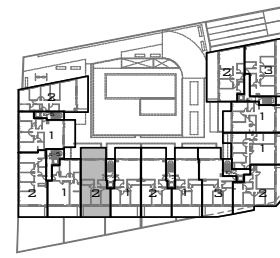

NOTA: Este plano puede sufrir variaciones durante el desarrollo del proyecto y el transcurso de la obra, pudiendo tener modificaciones de superficies, pilares, huecos de instalaciones,...