




PLANTA 1ª
VIVIENDA 1
ESC. 3

SECTOR E-19, MANZANA 4, PARCELA 9.
C/ JOSÉ ESQUITINO SEMPERE,
ESQ. C/ PINTOR RODRIGUEZ CLEMENT,
ESQ. C/ ALCALDE JUAN HERNANDEZ RIZO.
ELCHE (ALICANTE)
PROMOTOR: ARBINELLA URBANA, S.L.

CUADRO DE SUPERFICIES

SALÓN-COMEDOR-COCINA	37.75 M ²
DORMITORIO 1	15.45 M ²
DORMITORIO 2	9.00 M ²
DORMITORIO 3	8.44 M ²
DORMITORIO 4	9.06 M ²
BAÑO 1	4.00 M ²
BAÑO 2	3.80 M ²
RECIBIDOR	2.70 M ²
DISTRIBUIDOR	6.84 M ²
TERRAZA CUBIERTA (50%)	29.06 M ²
SUPERFICIE TOTAL	126.10 M²
TERRAZA DESCUBIERTA 100%	71.29 M ²

LOCALIZACIÓN

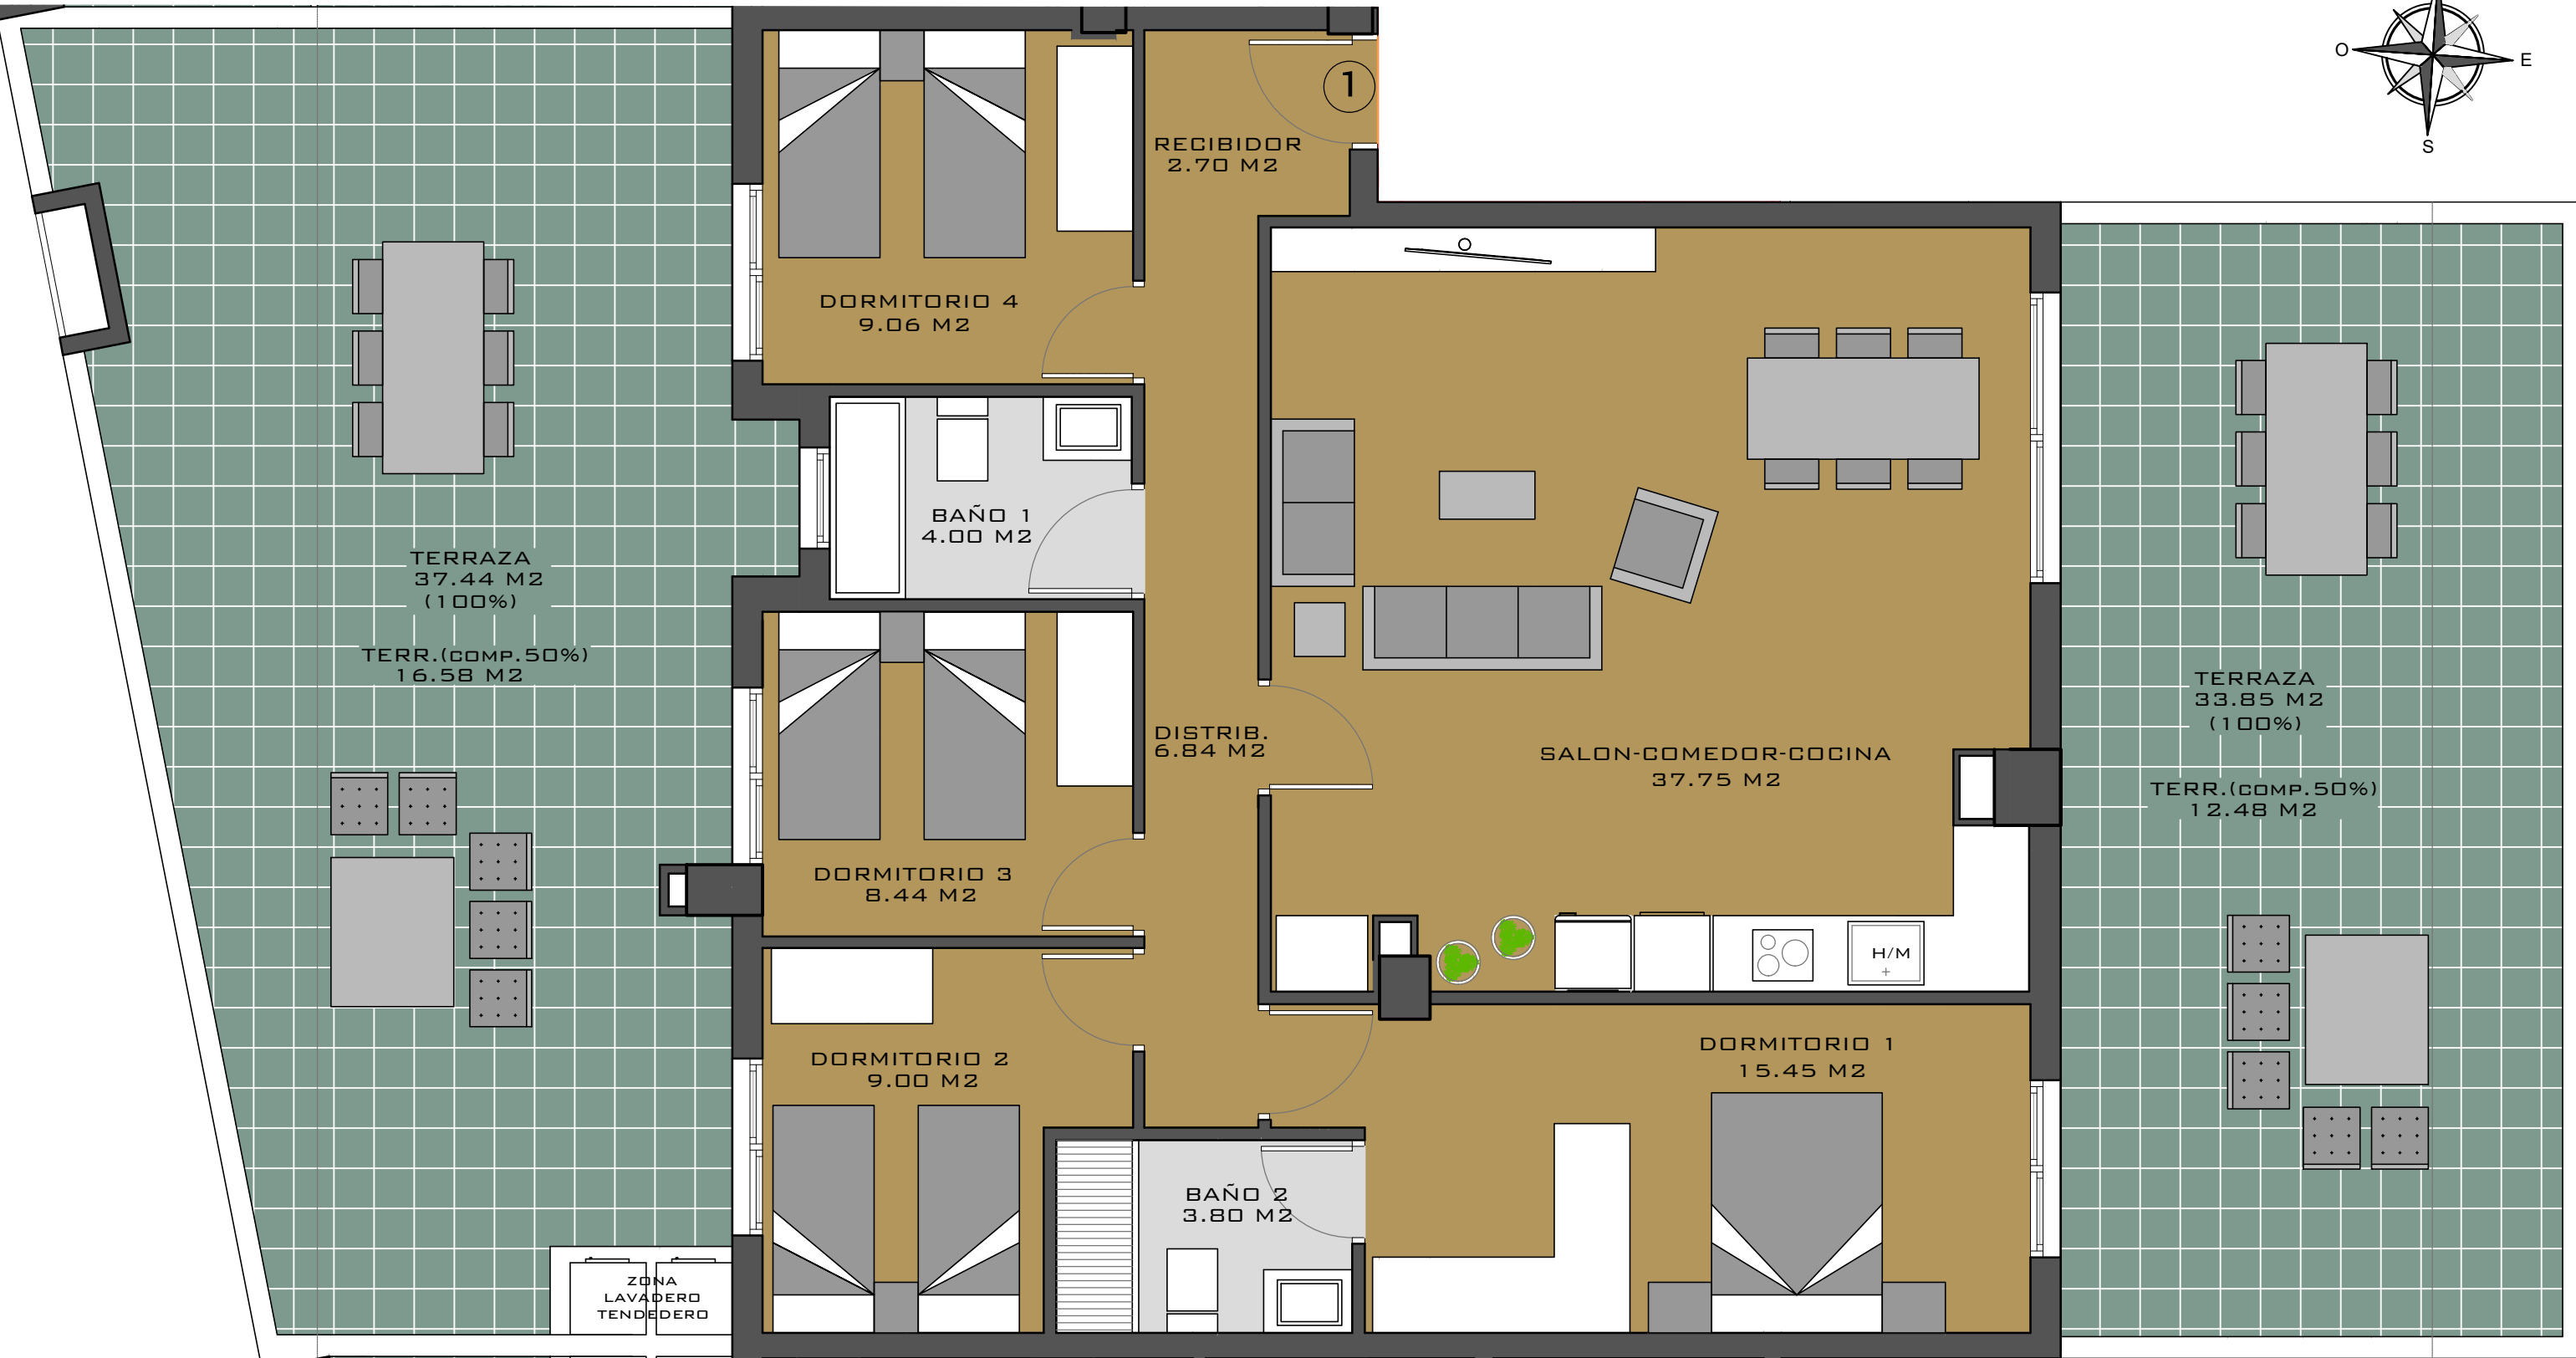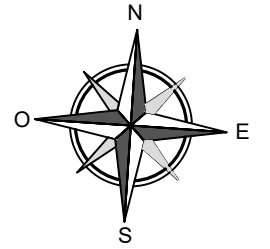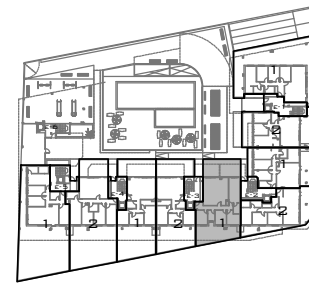

NOTA: Este plano puede sufrir variaciones durante el desarrollo del proyecto y el transcurso de la obra, pudiendo tener modificaciones de superficies, pilares, huecos de instalaciones,...