
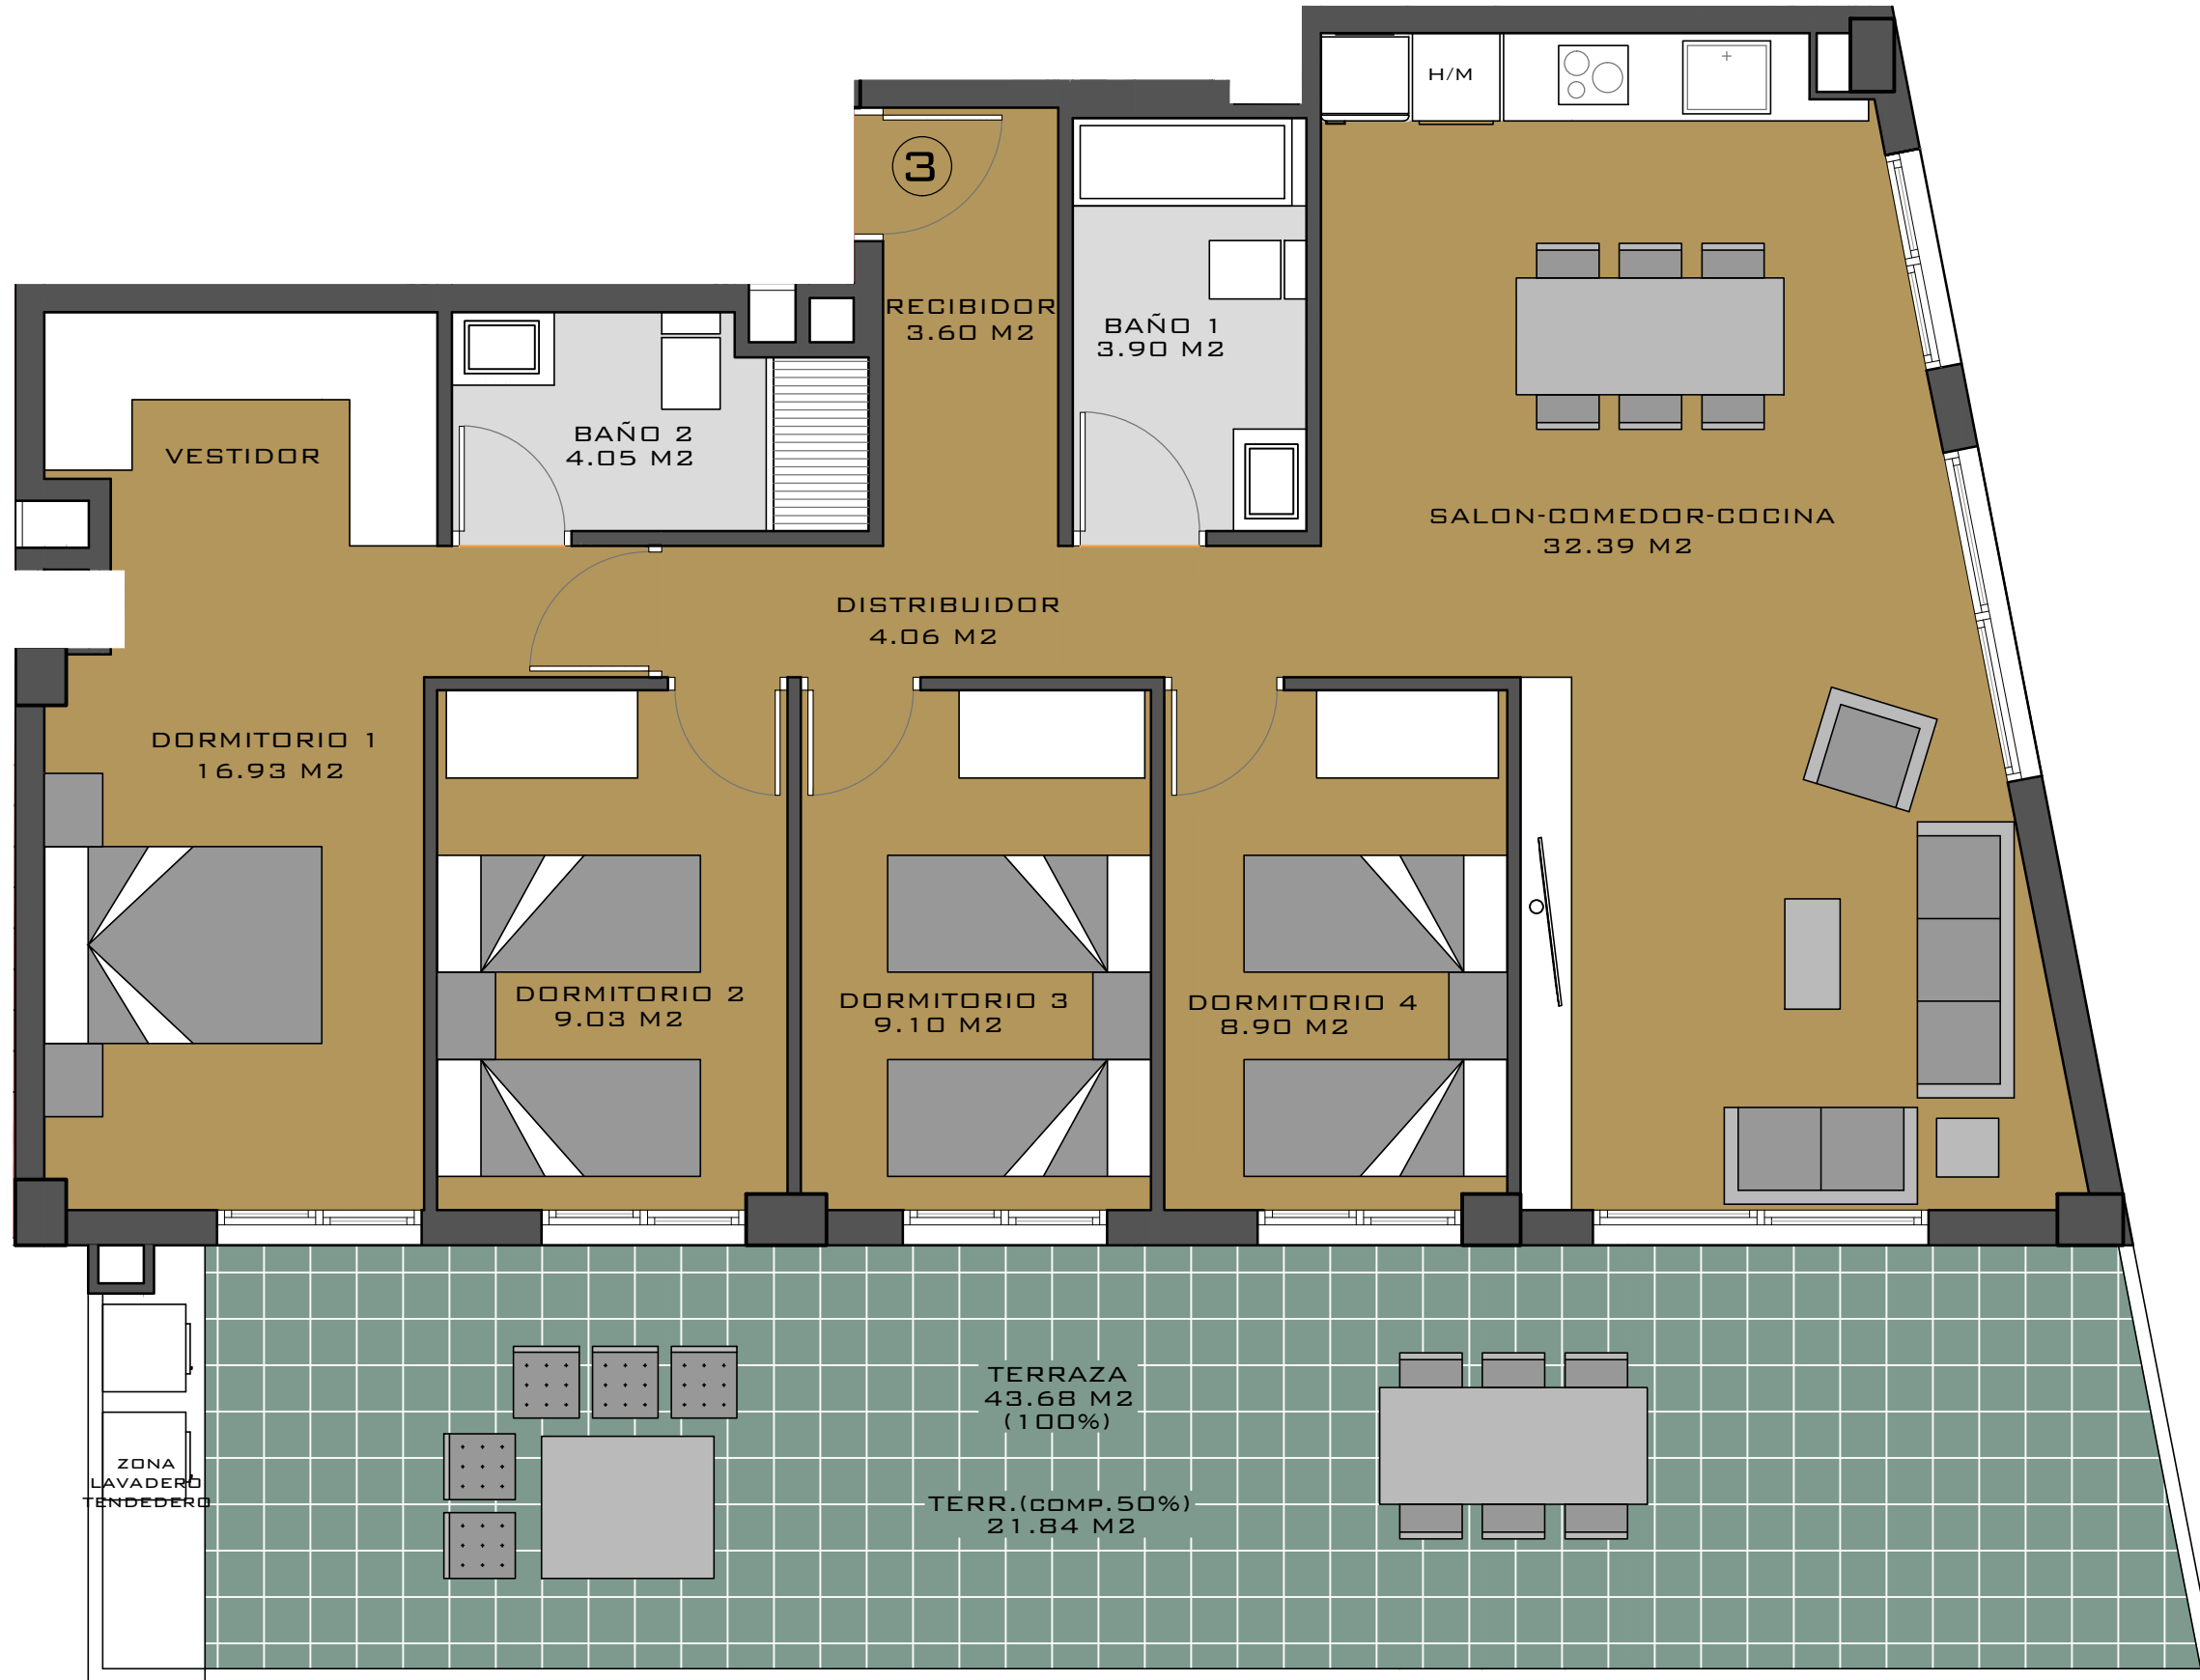


PLANTA 3º A 6º
VIVIENDA 3
ESC. 1

SECTOR E-19, MANZANA 4, PARCELA 9.
 C/ JOSÉ ESQUITINO SEMPÈRE,
 ESQ. C/ PINTOR RODRIGUEZ CLEMENT,
 ESQ. C/ ALCALDE JUAN HERNANDEZ RIZO.
 ELCHE (ALICANTE)
 PROMOTOR: ARBINELLA URBANA, S.L.

CUADRO DE SUPERFICIES		
SALÓN-COMEDOR-COCINA	32.39	M ²
DORMITORIO 1	16.93	M ²
DORMITORIO 2	9.03	M ²
DORMITORIO 3	9.10	M ²
DORMITORIO 4	8.90	M ²
BAÑO 1	3.90	M ²
BAÑO 2	4.05	M ²
RECIBIDOR	3.60	M ²
DISTRIBUIDOR	4.06	M ²
TERRAZA CUBIERTA (50%)	21.84	M ²
SUPERFICIE TOTAL	113.80	M²
TERRAZA DESCUBIERTA 100%	43.68	M ²

LOCALIZACIÓN

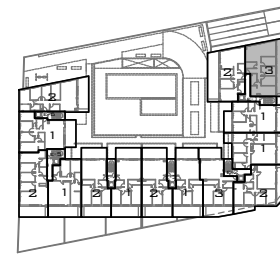

NOTA: Este plano puede sufrir variaciones durante el desarrollo del proyecto y el transcurso de la obra, pudiendo tener modificaciones de superficies, pilares, huecos de instalaciones,...