
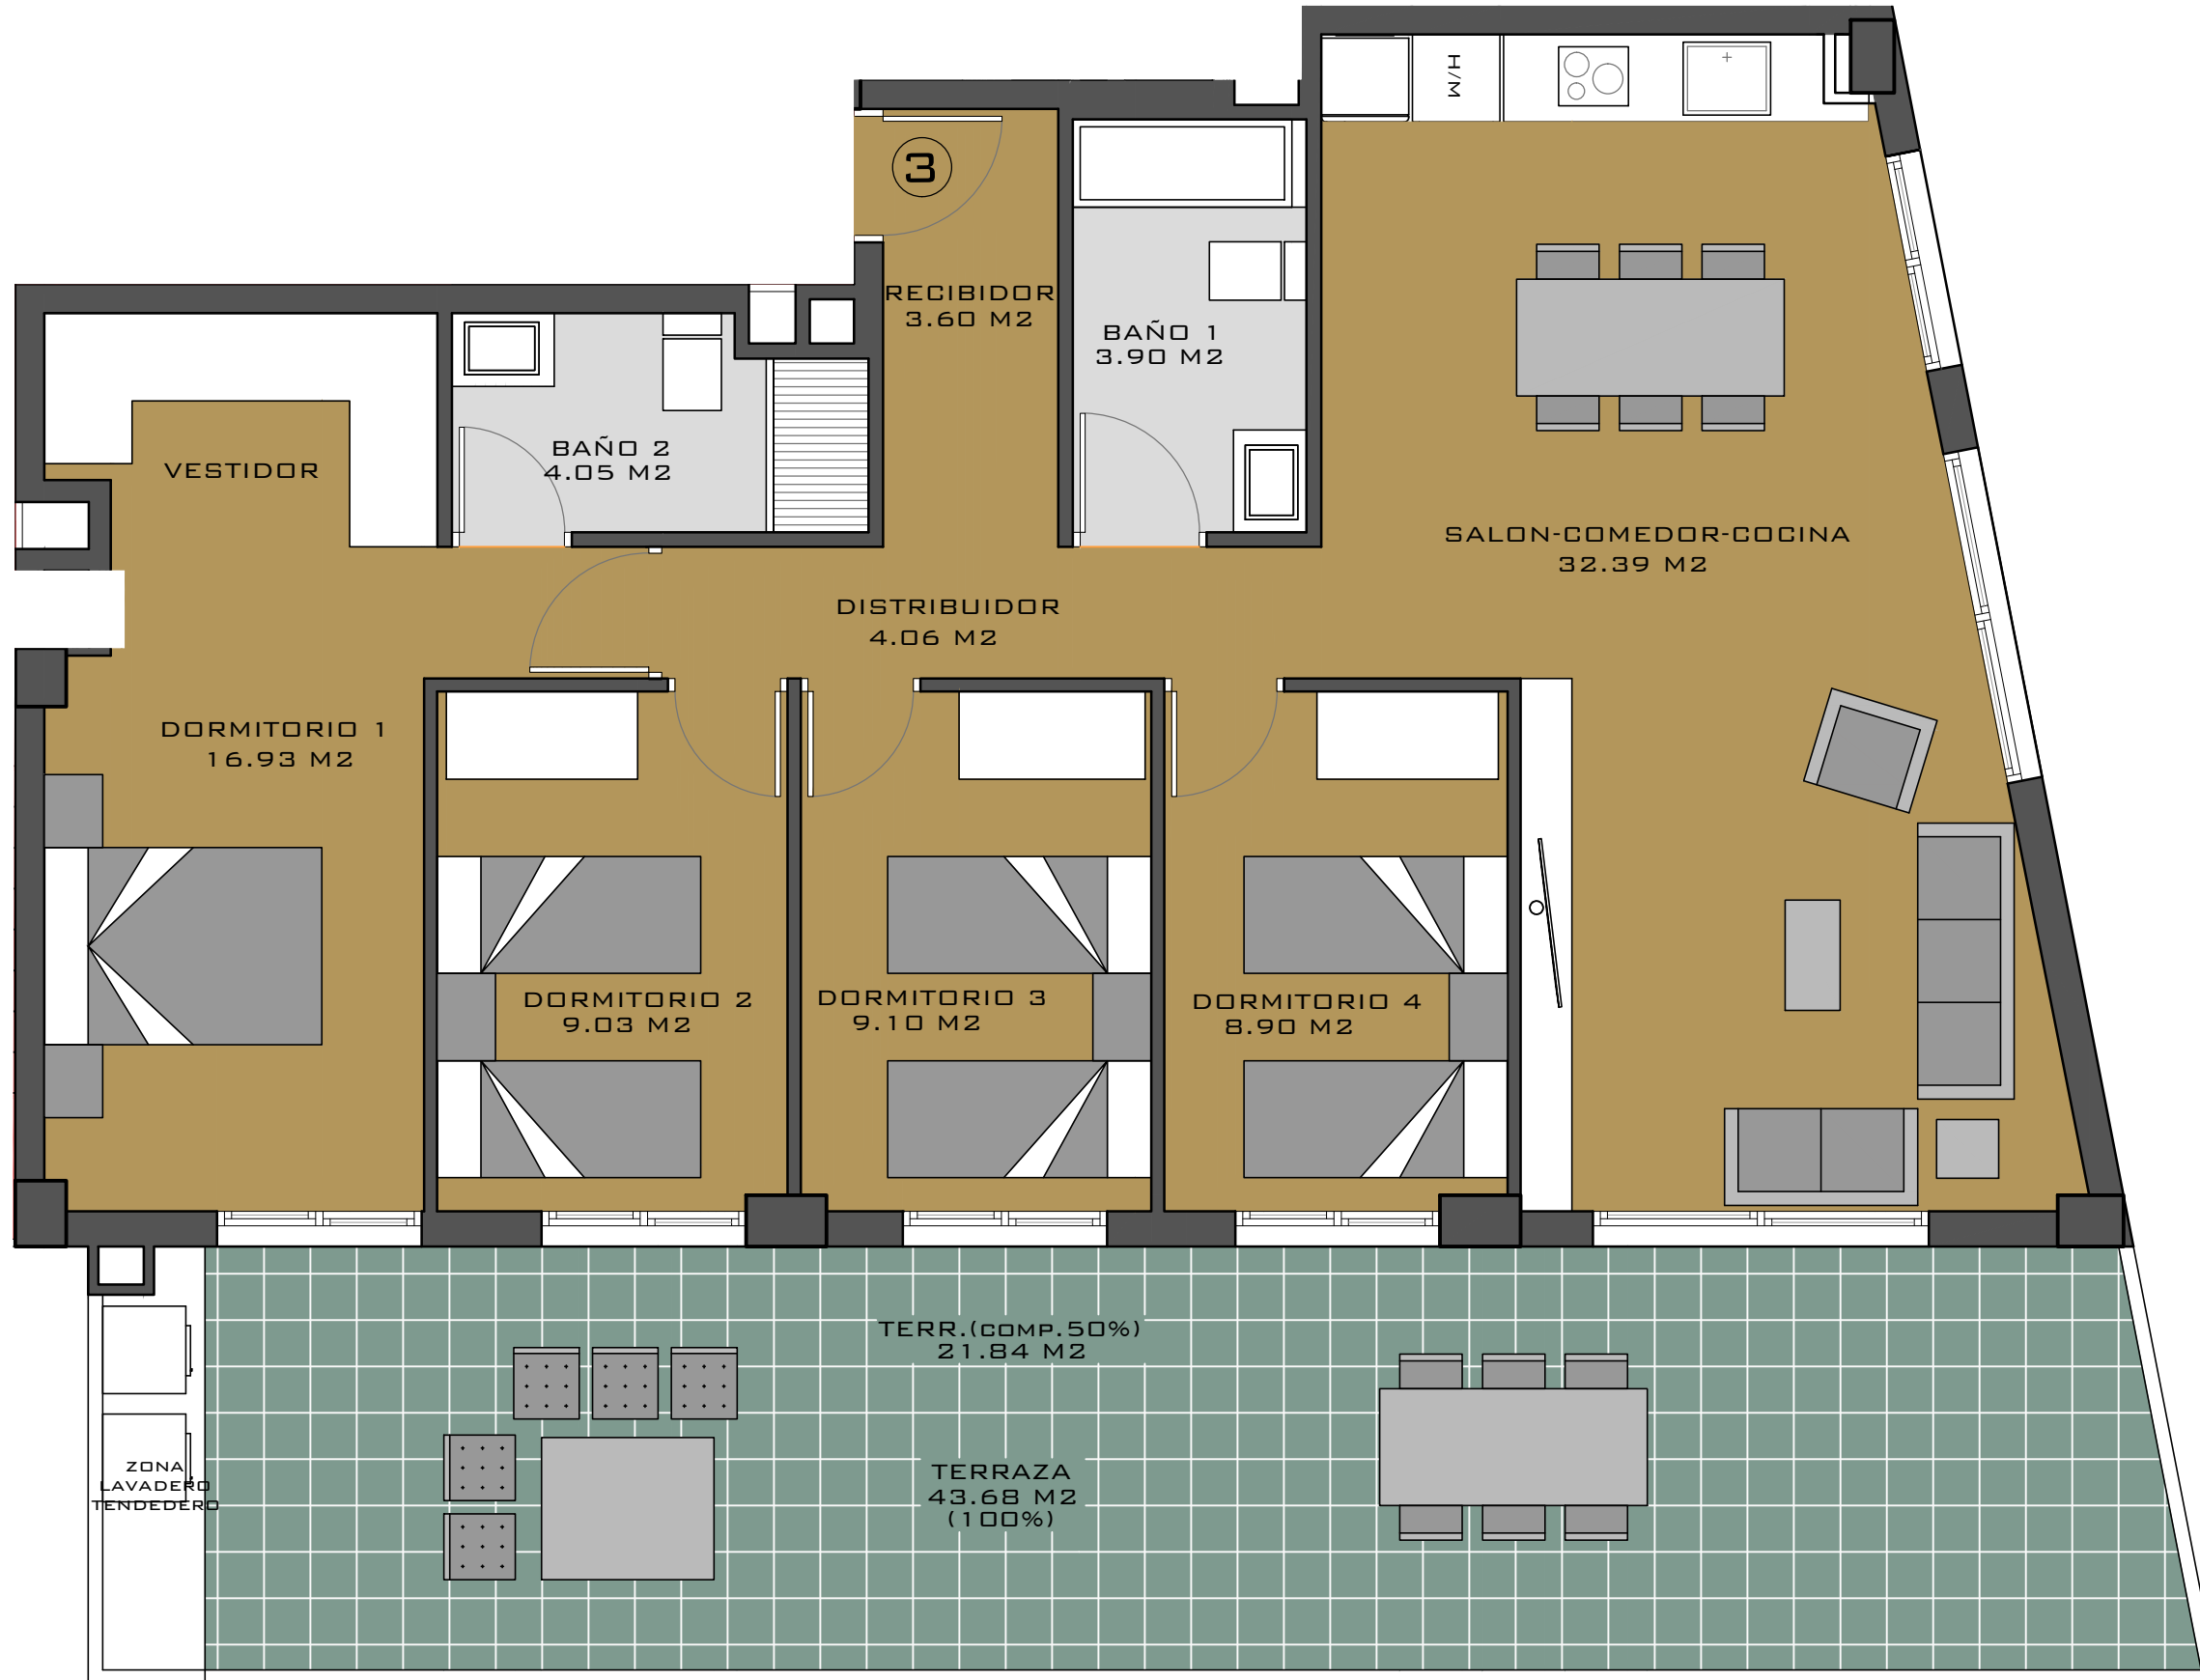


**PLANTA 2<sup>º</sup>**  
**VIVIENDA 3**  
**ESC. 1**

SECTOR E-19, MANZANA 4, PARCELA 9.  
 C/ JOSÉ ESQUITINO SEMPERE,  
 ESQ. C/ PINTOR RODRIGUEZ CLEMENT,  
 ESQ. C/ ALCALDE JUAN HERNANDEZ RIZO.  
 ELCHE (ALICANTE)  
 PROMOTOR: ARBINELLA URBANA, S.L.

| CUADRO DE SUPERFICIES    |               |                      |
|--------------------------|---------------|----------------------|
| SALÓN-COMEDOR-COCINA     | 32.39         | M <sup>2</sup>       |
| DORMITORIO 1             | 16.93         | M <sup>2</sup>       |
| DORMITORIO 2             | 9.03          | M <sup>2</sup>       |
| DORMITORIO 3             | 9.10          | M <sup>2</sup>       |
| DORMITORIO 4             | 8.90          | M <sup>2</sup>       |
| BAÑO 1                   | 3.90          | M <sup>2</sup>       |
| BAÑO 2                   | 4.05          | M <sup>2</sup>       |
| RECIBIDOR                | 3.60          | M <sup>2</sup>       |
| DISTRIBUIDOR             | 4.06          | M <sup>2</sup>       |
| TERRAZA CUBIERTA (50%)   | 21.84         | M <sup>2</sup>       |
| <b>SUPERFICIE TOTAL</b>  | <b>113.80</b> | <b>M<sup>2</sup></b> |
| TERRAZA DESCUBIERTA 100% | 43.68         | M <sup>2</sup>       |

LOCALIZACIÓN

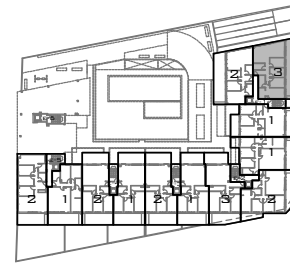

NOTA: Este plano puede sufrir variaciones durante el desarrollo del proyecto y el transcurso de la obra, pudiendo tener modificaciones de superficies, pilares, huecos de instalaciones,...