



PLANTA 7ª Y CUBIERTA
VIVIENDA 1
ESC. 3

SECTOR E-19, MANZANA 4, PARCELA 9.
 C/ JOSÉ ESQUITINO SEMPERE,
 ESQ. C/ PINTOR RODRIGUEZ CLEMENT,
 ESQ. C/ ALCALDE JUAN HERNANDEZ RIZO.
 ELCHE (ALICANTE)
 PROMOTOR: ARBINELLA URBANA, S.L.



CUADRO DE SUPERFICIES

SALÓN-COMEDOR-COCINA	31.46 M ²
DORMITORIO 1	15.32 M ²
DORMITORIO 2	9.32 M ²
DORMITORIO 3	10.29 M ²
DORMITORIO 4	0.00 M ²
BAÑO 1	3.85 M ²
BAÑO 2	4.80 M ²
RECIBIDOR	0.00 M ²
DISTRIBUIDOR	3.01 M ²
TERRAZA CUBIERTA (50%)	19.08 M ²
SUPERFICIE TOTAL	97.13 M²
TERRAZA DESCUBIERTA 100%	38.16 M ²
T. PRIVADA (PL. CUBIER.) 100%	114.40 M ²

LOCALIZACIÓN

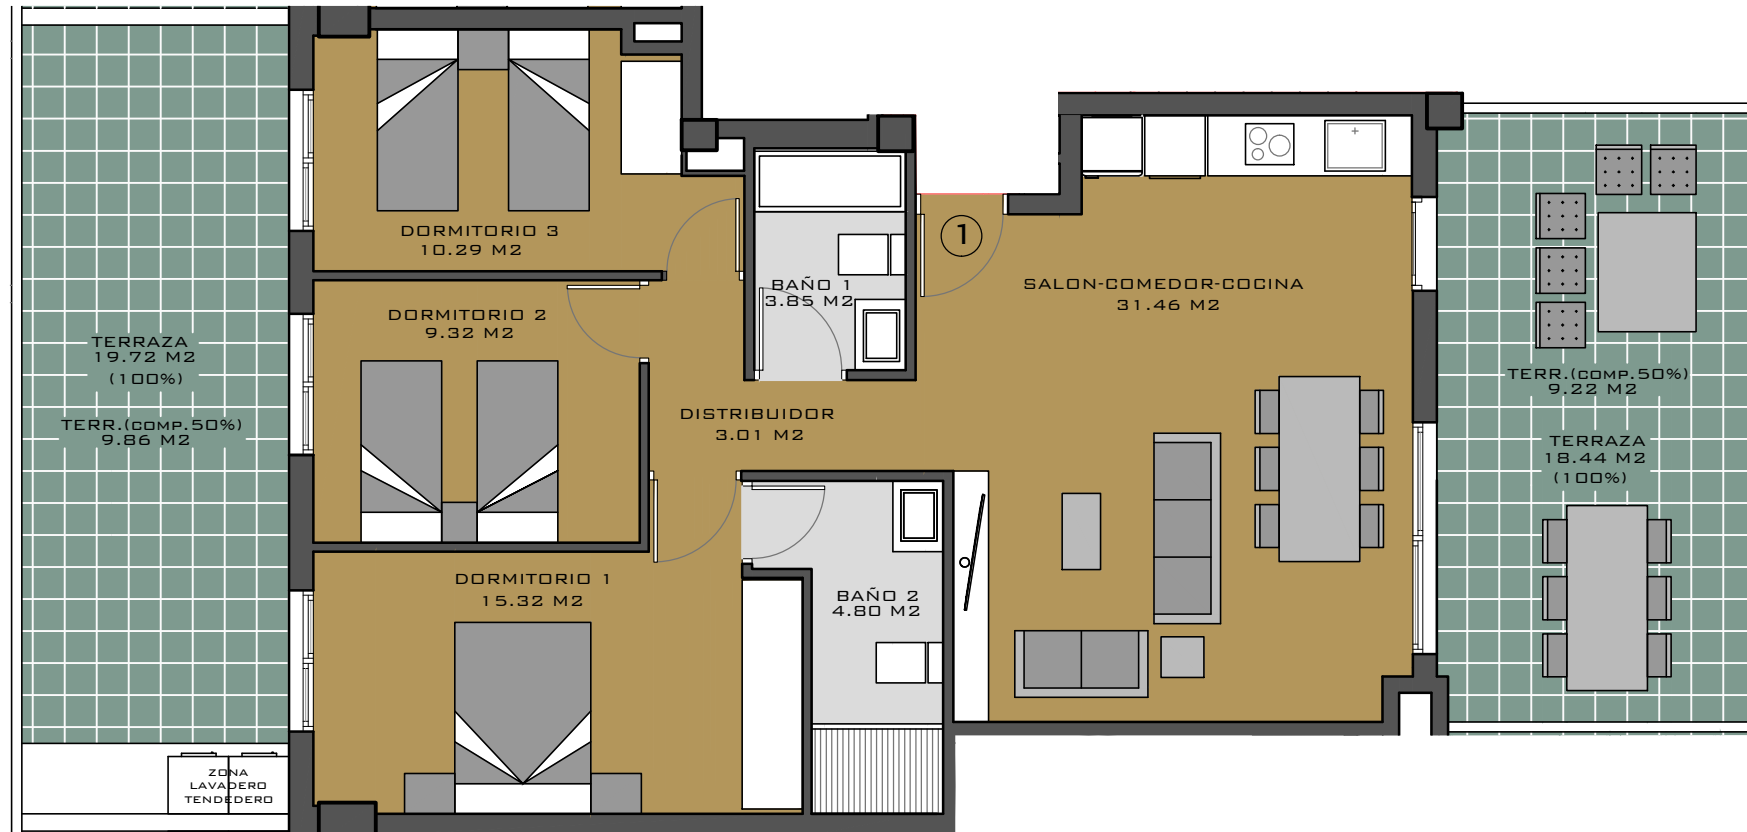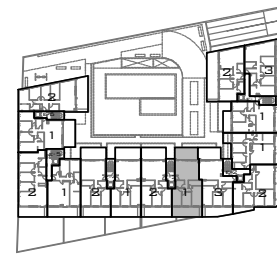

PLANTA 7ª

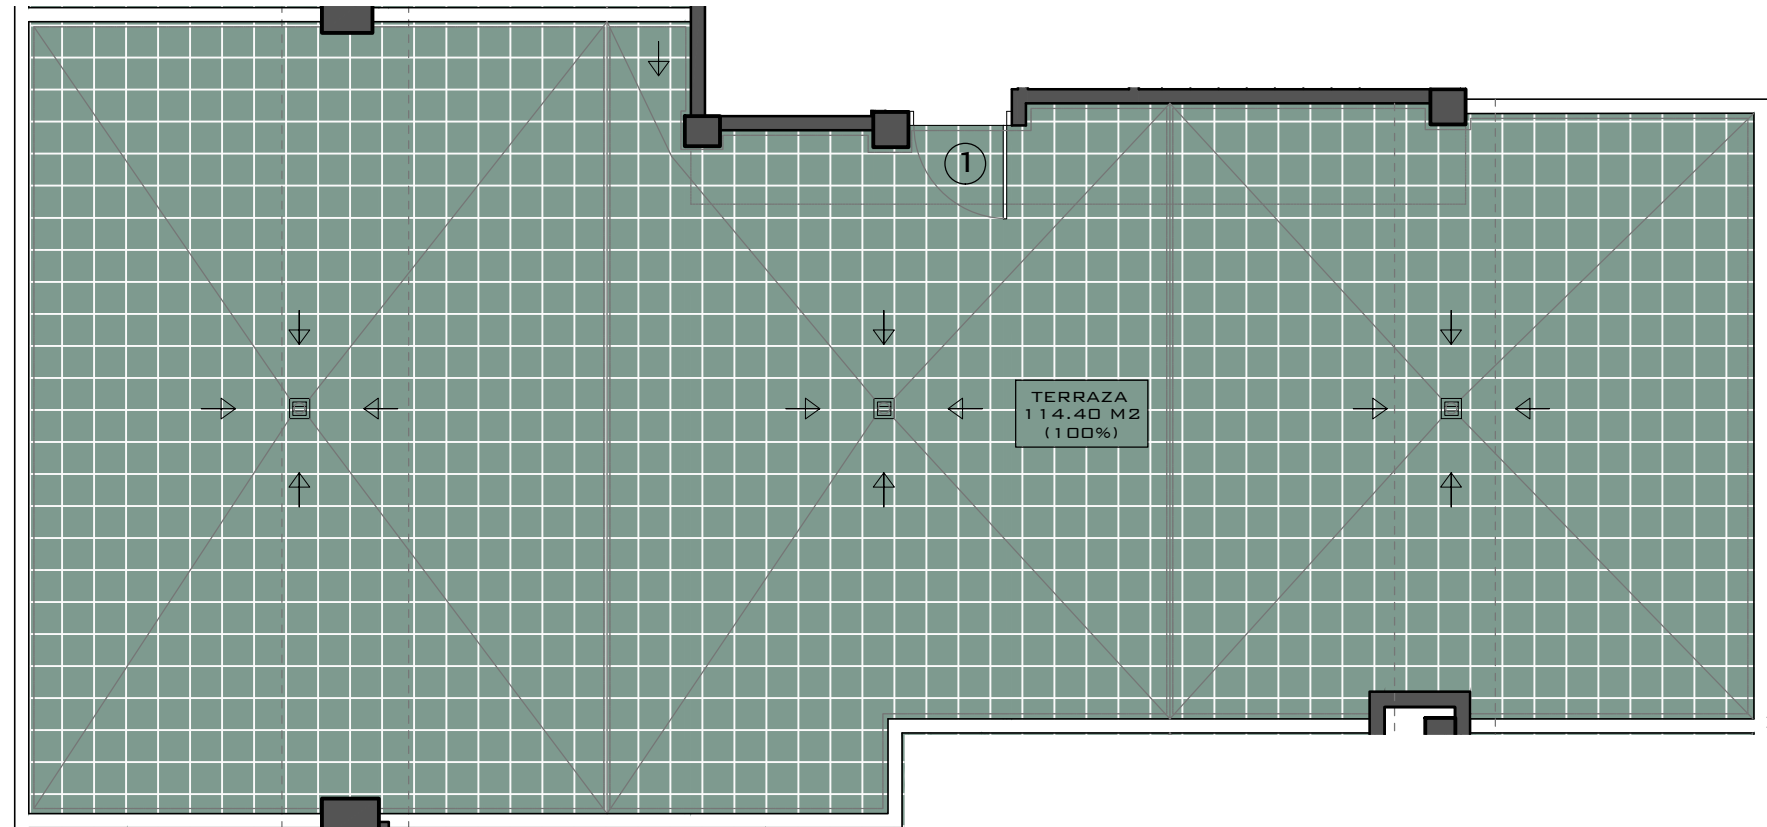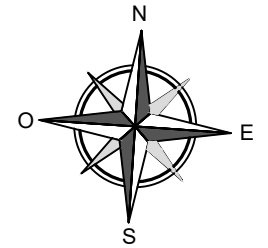

PL. CUBIERTA

NOTA: Este plano puede sufrir variaciones durante el desarrollo del proyecto y el transcurso de la obra, pudiendo tener modificaciones de superficies, pilares, huecos de instalaciones,...