




PLANTA 3º A 6º
VIVIENDA 1
ESC. 3

SECTOR E-19, MANZANA 4, PARCELA 9.
 C/ JOSÉ ESQUITINO SEMPÈRE,
 ESQ. C/ PINTOR RODRIGUEZ CLEMENT,
 ESQ. C/ ALCALDE JUAN HERNANDEZ RIZO.
 ELCHE (ALICANTE)
 PROMOTOR: ARBINELLA URBANA, S.L.

CUADRO DE SUPERFICIES

SALÓN-COMEDOR-COCINA	31.87 M ²
DORMITORIO 1	14.05 M ²
DORMITORIO 2	8.80 M ²
DORMITORIO 3	9.70 M ²
DORMITORIO 4	0.00 M ²
BAÑO 1	3.85 M ²
BAÑO 2	4.80 M ²
RECIBIDOR	0.00 M ²
DISTRIBUIDOR	3.60 M ²
TERRAZA CUBIERTA (50%)	18.06 M ²
SUPERFICIE TOTAL	94.73 M²
TERRAZA DESCUBIERTA 100%	36.12 M ²

LOCALIZACIÓN

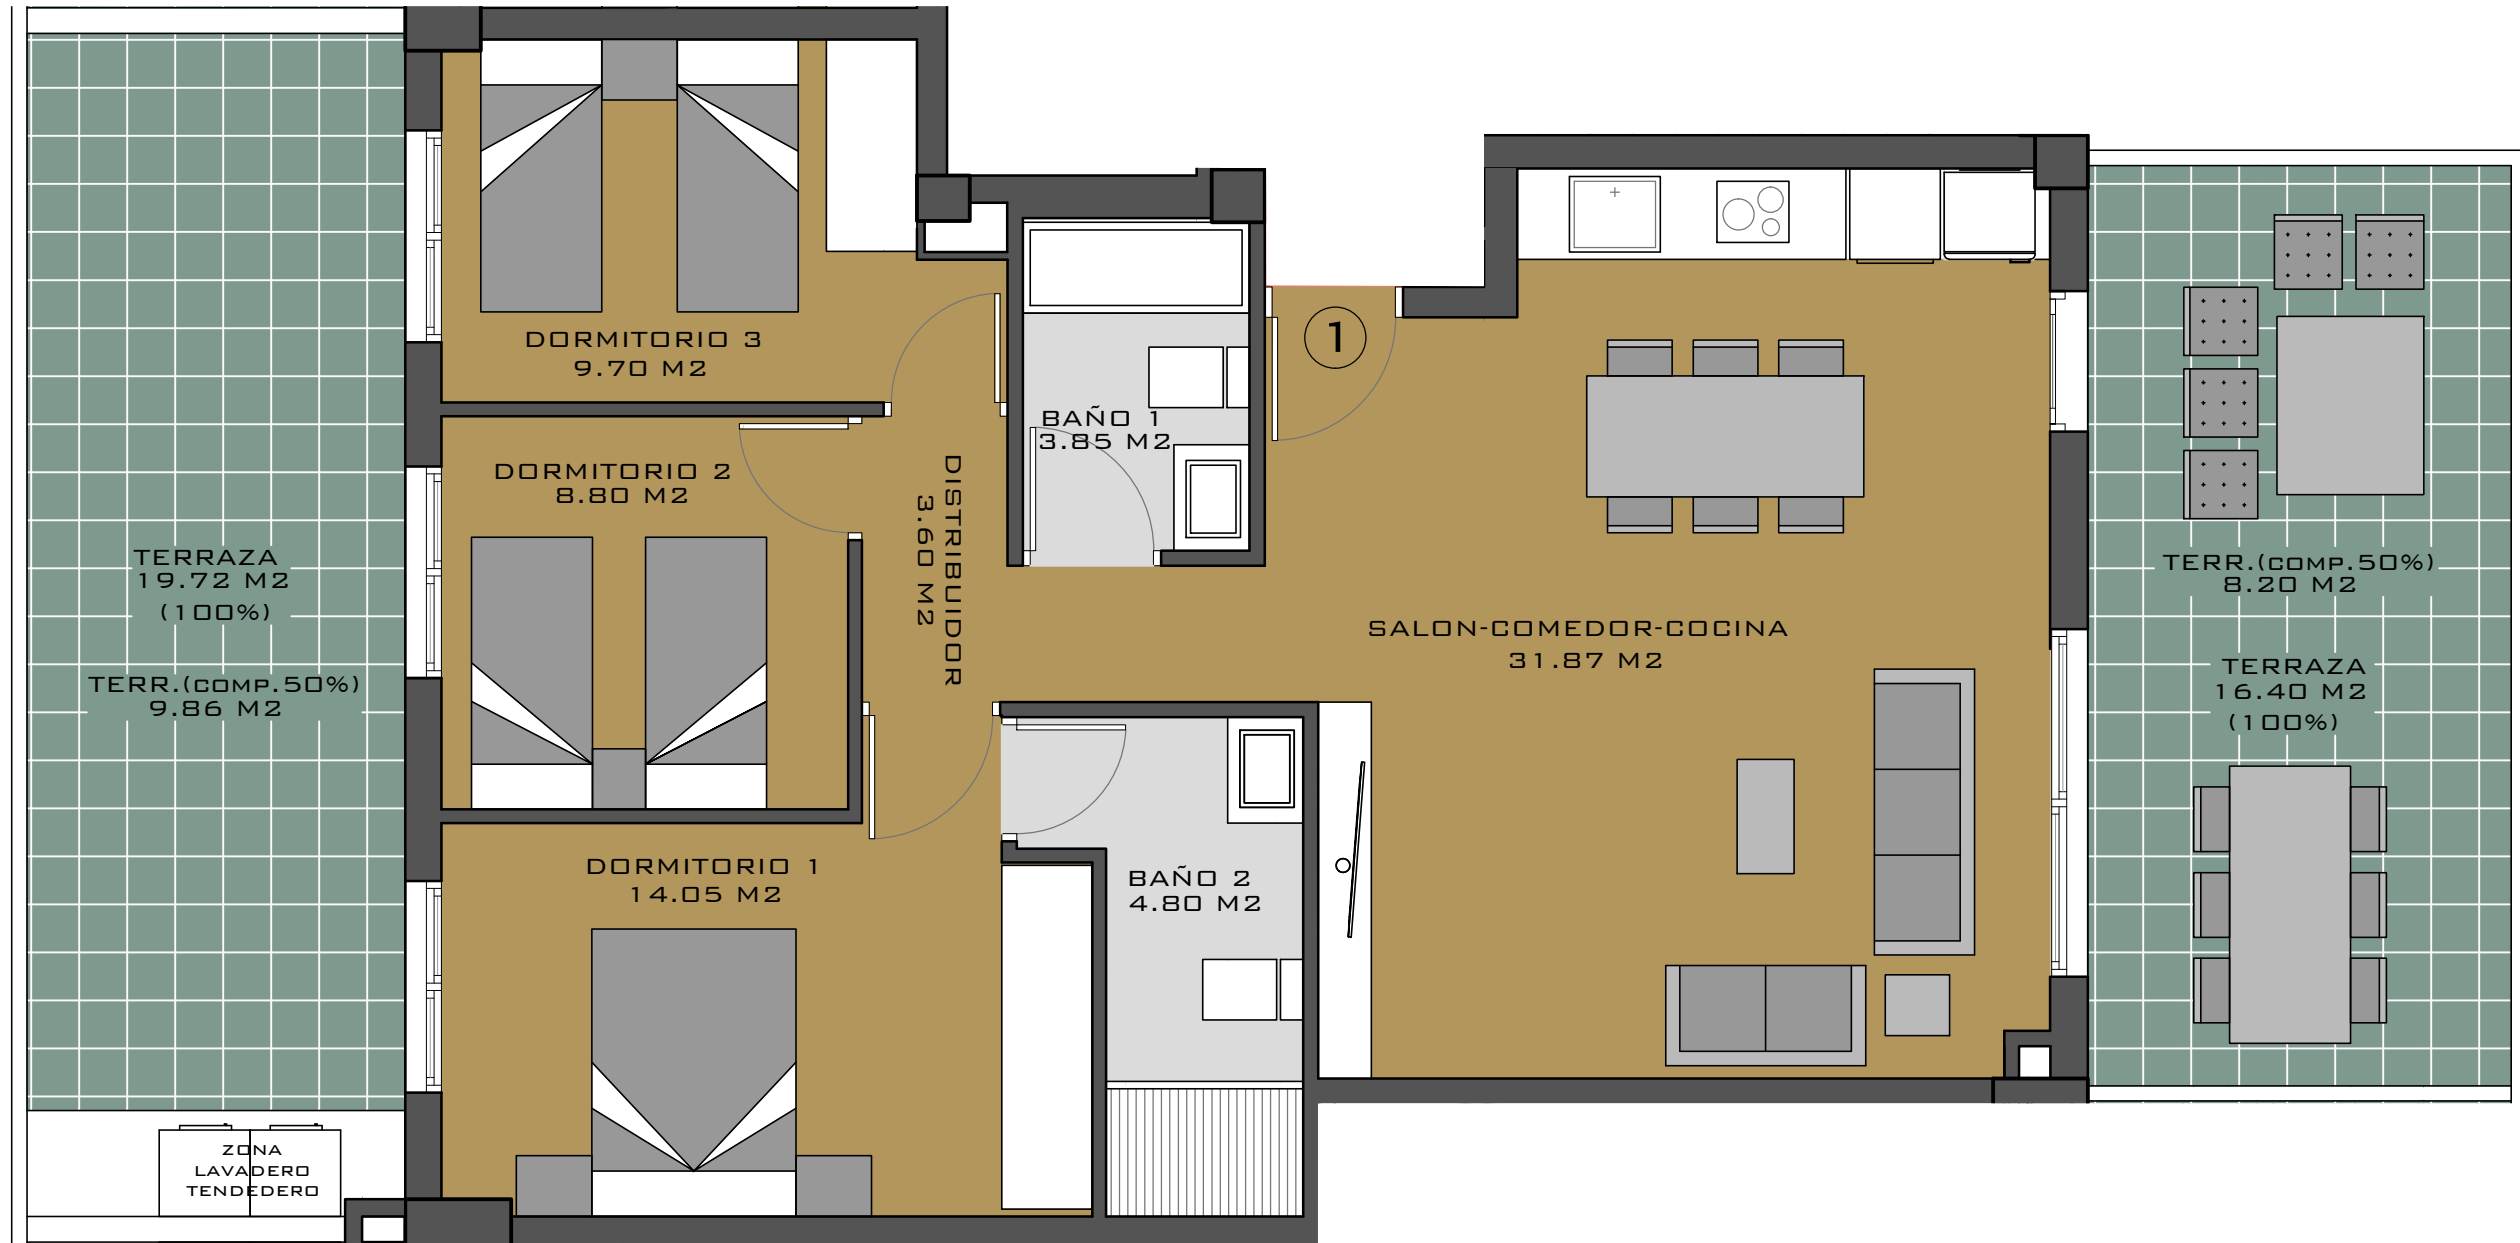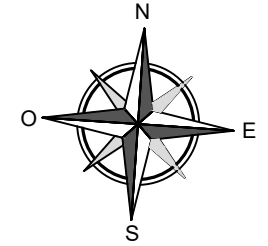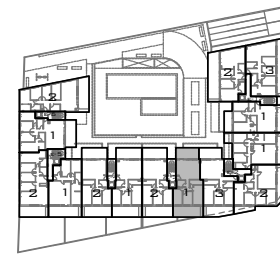

NOTA: Este plano puede sufrir variaciones durante el desarrollo del proyecto y el transcurso de la obra, pudiendo tener modificaciones de superficies, pilares, huecos de instalaciones,...