




PLANTA 2º
VIVIENDA 1
ESC. 4

SECTOR E-19, MANZANA 4, PARCELA 9.
C/ JOSÉ ESQUITINO SEMPÈRE,
ESQ. C/ PINTOR RODRIGUEZ CLEMENT,
ESQ. C/ ALCALDE JUAN HERNANDEZ RIZO.
ELCHE (ALICANTE)
PROMOTOR: ARBINELLA URBANA, S.L.

CUADRO DE SUPERFICIES

SALÓN-COMEDOR-COCINA	32.22 M ²
DORMITORIO 1	14.05 M ²
DORMITORIO 2	8.52 M ²
DORMITORIO 3	9.55 M ²
DORMITORIO 4	0.00 M ²
BAÑO 1	3.85 M ²
BAÑO 2	5.00 M ²
RECIBIDOR	0.00 M ²
DISTRIBUIDOR	3.40 M ²
TERRAZA CUBIERTA (50%)	18.90 M ²
SUPERFICIE TOTAL	95.49 M²
TERRAZA DESCUBIERTA 100%	37.80 M ²

LOCALIZACIÓN

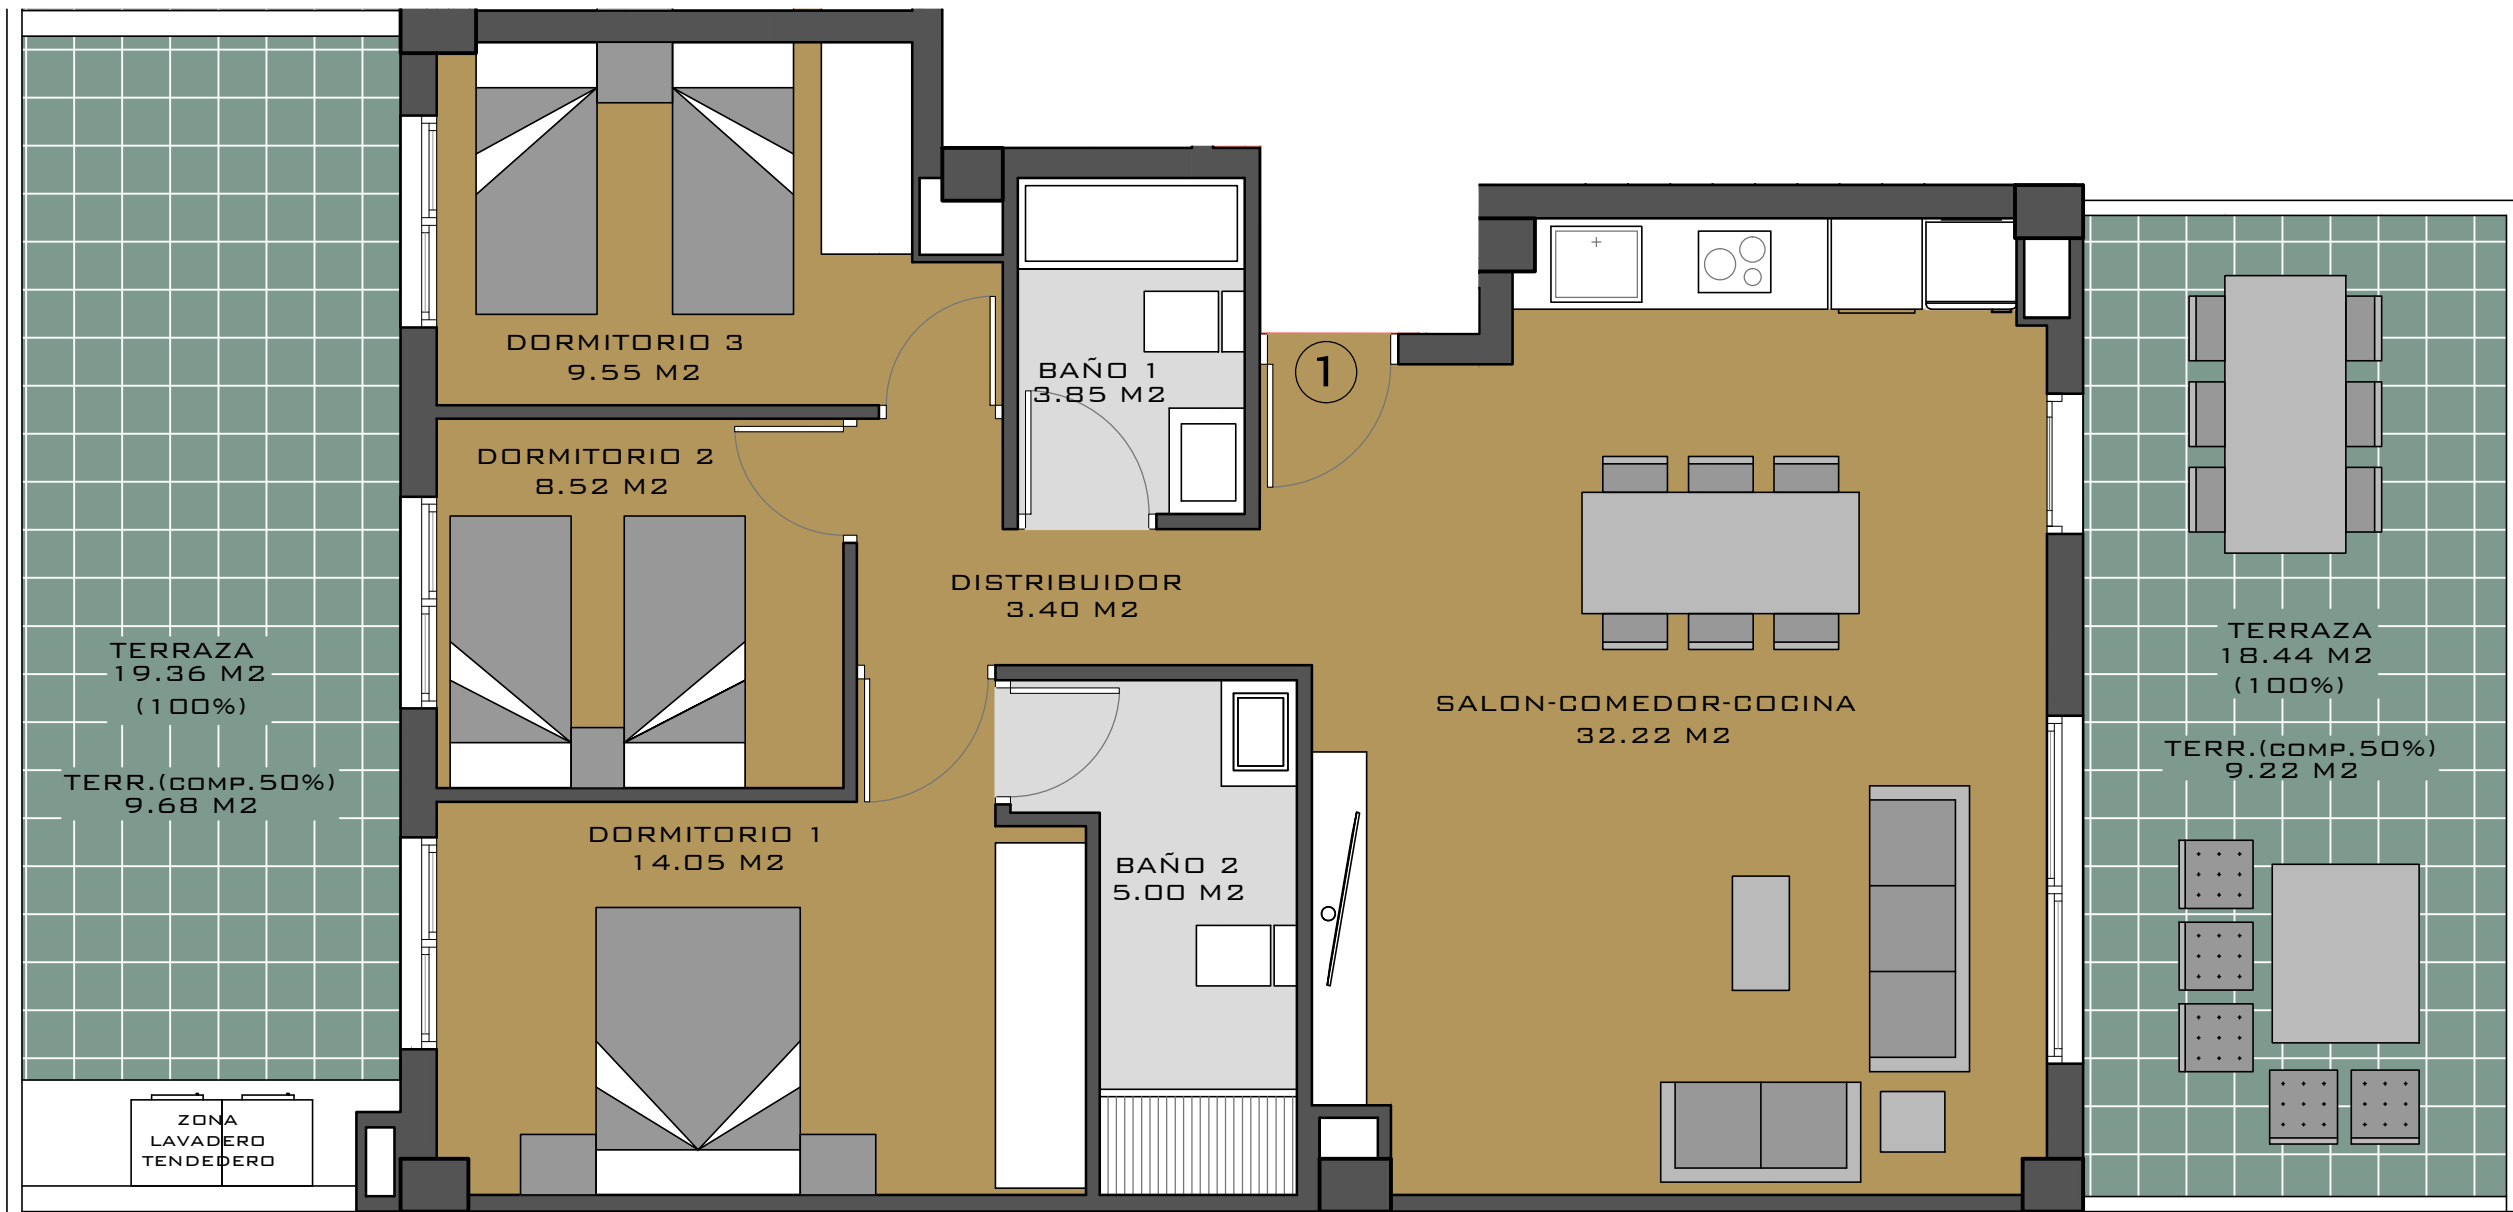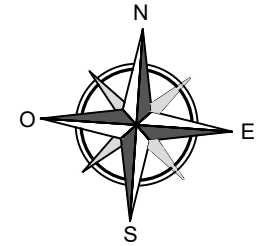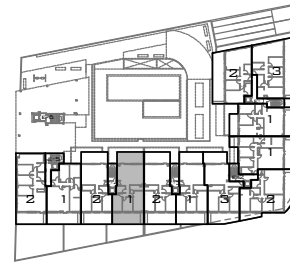

NOTA: Este plano puede sufrir variaciones durante el desarrollo del proyecto y el transcurso de la obra, pudiendo tener modificaciones de superficies, pilares, huecos de instalaciones,...