




PLANTA 1ª
VIVIENDA 2
ESC. 4

SECTOR E-19, MANZANA 4, PARCELA 9.
 C/ JOSÉ ESQUITINO SEMPÈRE,
 ESQ. C/ PINTOR RODRIGUEZ CLEMENT,
 ESQ. C/ ALCALDE JUAN HERNANDEZ RIZO.
 ELCHE (ALICANTE)
 PROMOTOR: ARBINELLA URBANA, S.L.

CUADRO DE SUPERFICIES

SALÓN-COMEDOR-COCINA	36.37 M ²
DORMITORIO 1	15.64 M ²
DORMITORIO 2	10.10 M ²
DORMITORIO 3	10.15 M ²
DORMITORIO 4	9.90 M ²
BAÑO 1	3.78 M ²
BAÑO 2	4.01 M ²
RECIBIDOR	3.19 M ²
DISTRIBUIDOR	4.72 M ²
TERRAZA CUBIERTA (50%)	24.19 M ²
SUPERFICIE TOTAL	122.05 M²
TERRAZA DESCUBIERTA 100%	125.80 M ²

LOCALIZACIÓN

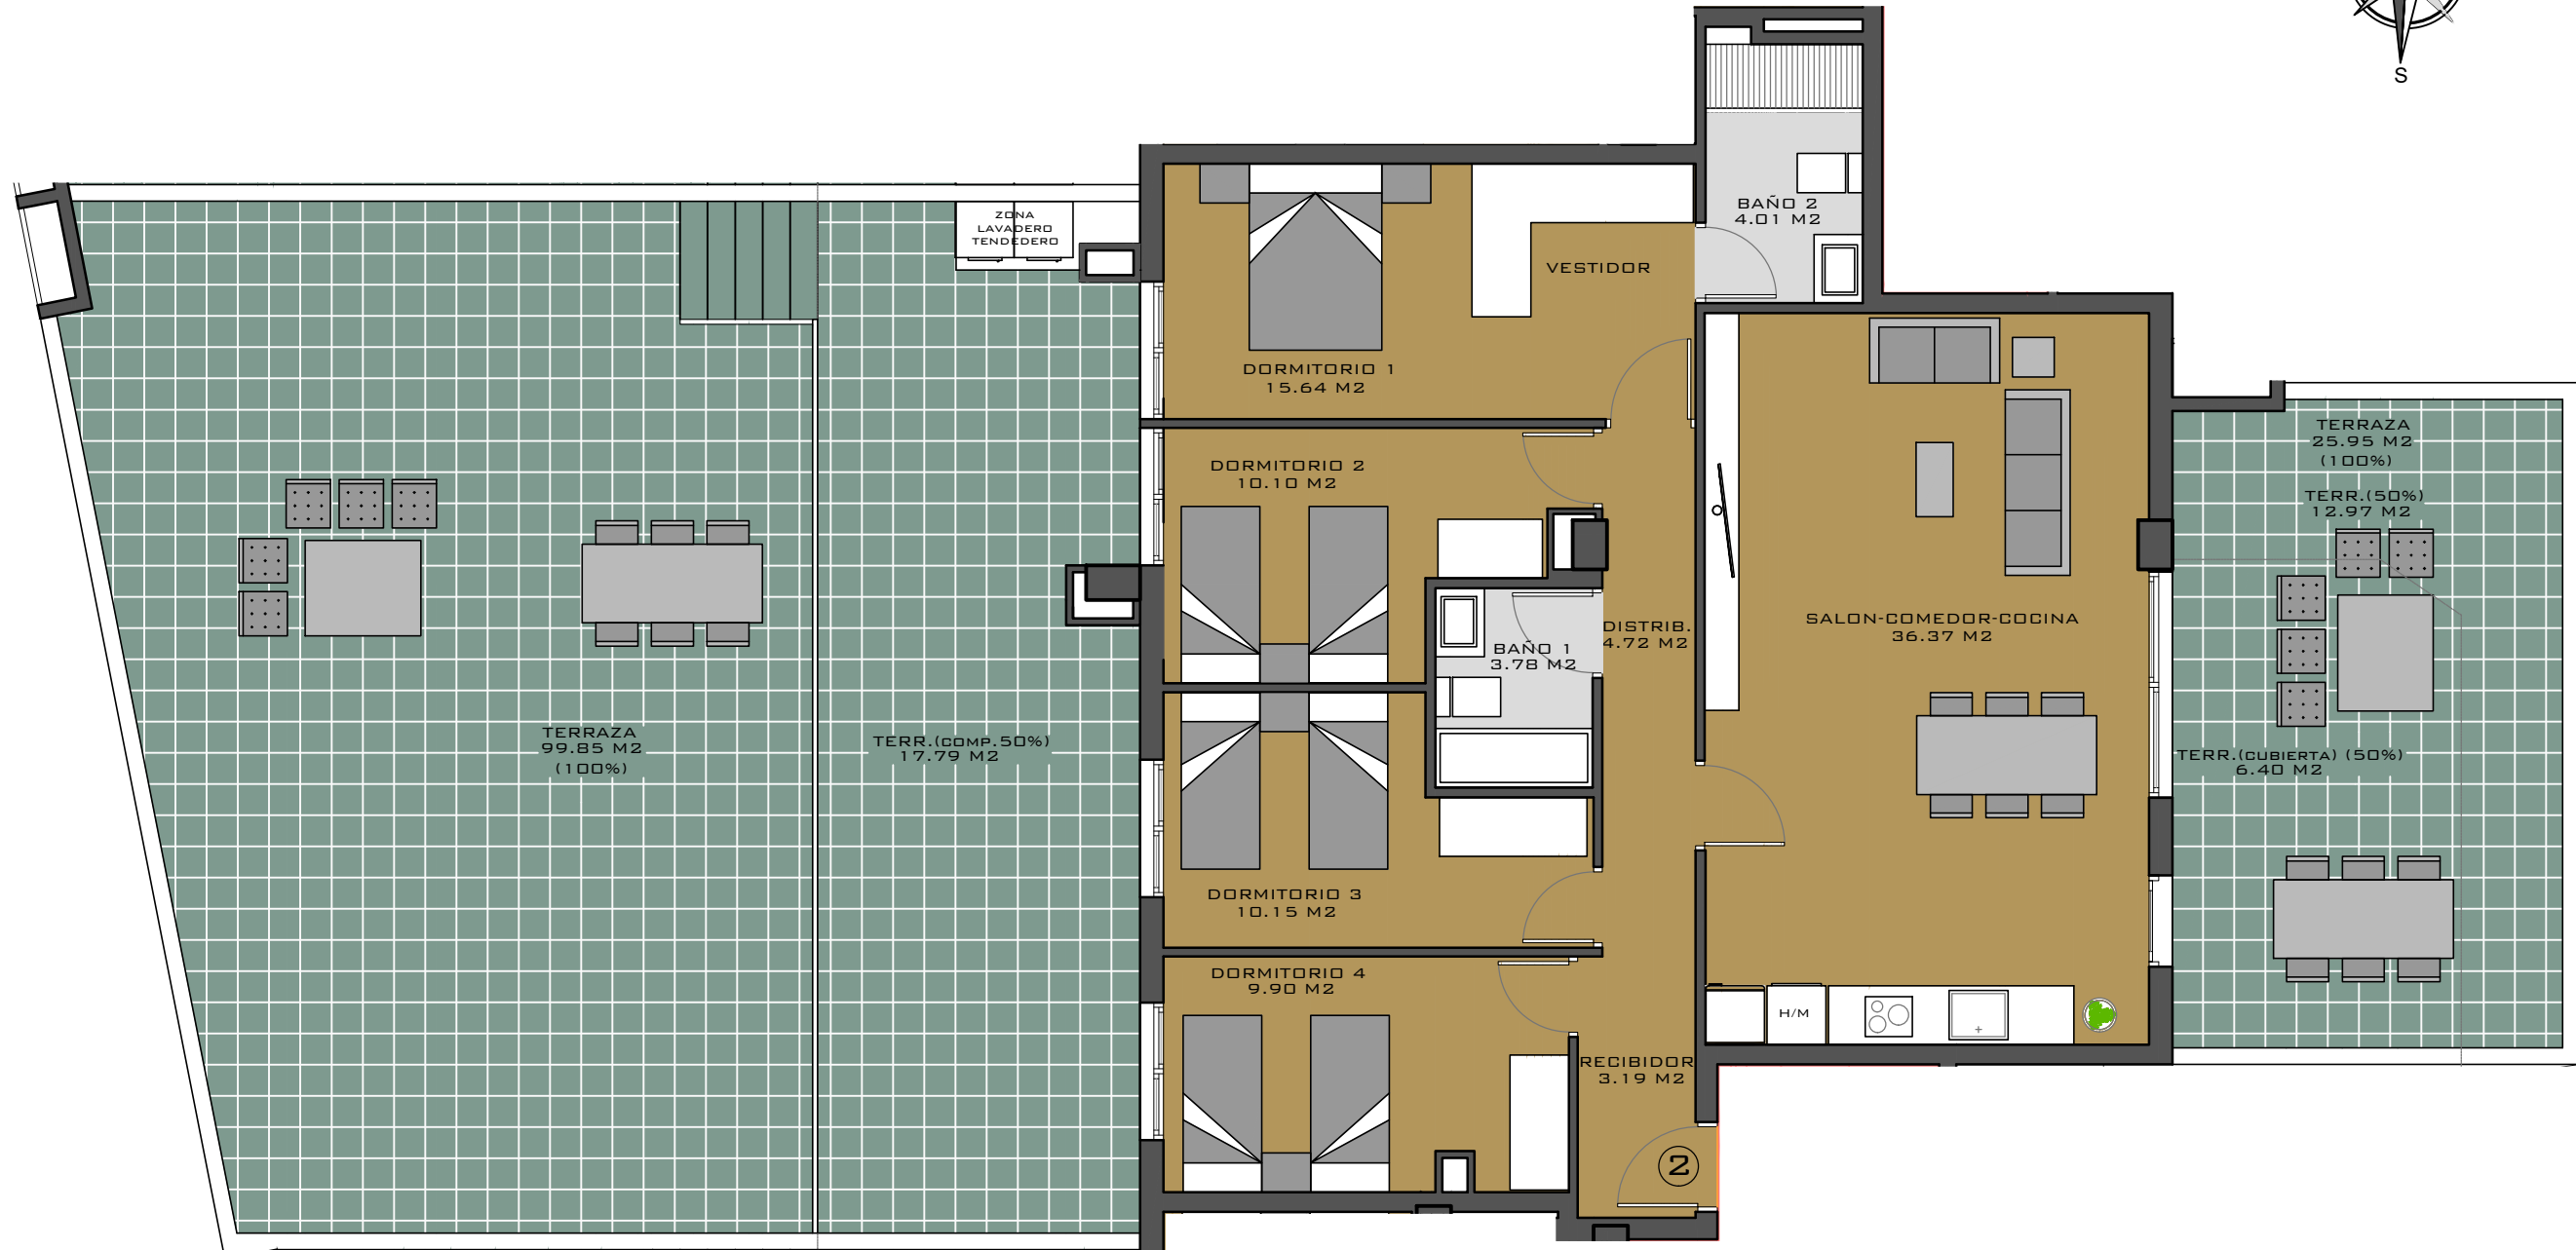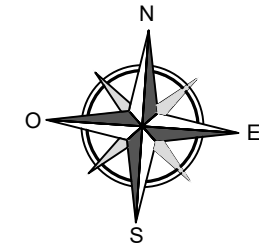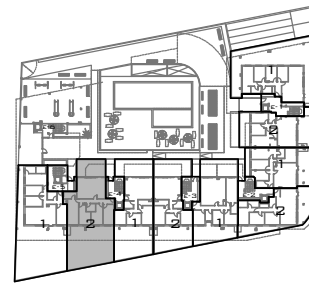

NOTA: Este plano puede sufrir variaciones durante el desarrollo del proyecto y el transcurso de la obra, pudiendo tener modificaciones de superficies, pilares, huecos de instalaciones,....